


REVISIONE	DATA/DATE	DESCRIZIONE/DESCRIPTION	DIS./PREPARED	APPROV./APPROVED
0	19-11-2018	AGGIORNAMENTO	BRENN	
0	16-01-2012	PRIMA EMISSIONE	ARENSI	

	RECINTA STADIUM RST3 PANNELLO h.2230+630x2510 mm PIANTANA OMEGA 120x60x4 h.3000+650 mm	DIS.N°/DWG.N° <b>RCST077</b>	FOGLIO SHEET <b>1</b>
	CLIENTE CUSTOMER Nuova Defim - Orsogrill	REVISIONE/REVISED 0/1	COMM. JOB

22040 ANZANO DEL PARCO (CO) - Italia  
Tel. +39 031 33521 - Fax. +39 031 3352138  
www.nuovodefim.com e-mail: info@nuovodefim.com


QUESTO DISEGNO È DI PROPRIETÀ NUOVA DEFIM - ORSOGRILL ED È VINCOLATO SECONDO LE NORME DI LEGGE.  
THIS DRAWING IS THE PROPERTY OF NUOVA DEFIM - ORSOGRILL AND WILL BE GUARDED ITS RIGHTS ACCORDING TO THE CIVIL AND PENAL PROVISIONS OF THE LAW.

Disegno eseguito con CAD. Non Revisionare manualmente./Drawing made by CAD. Do not modify manually.

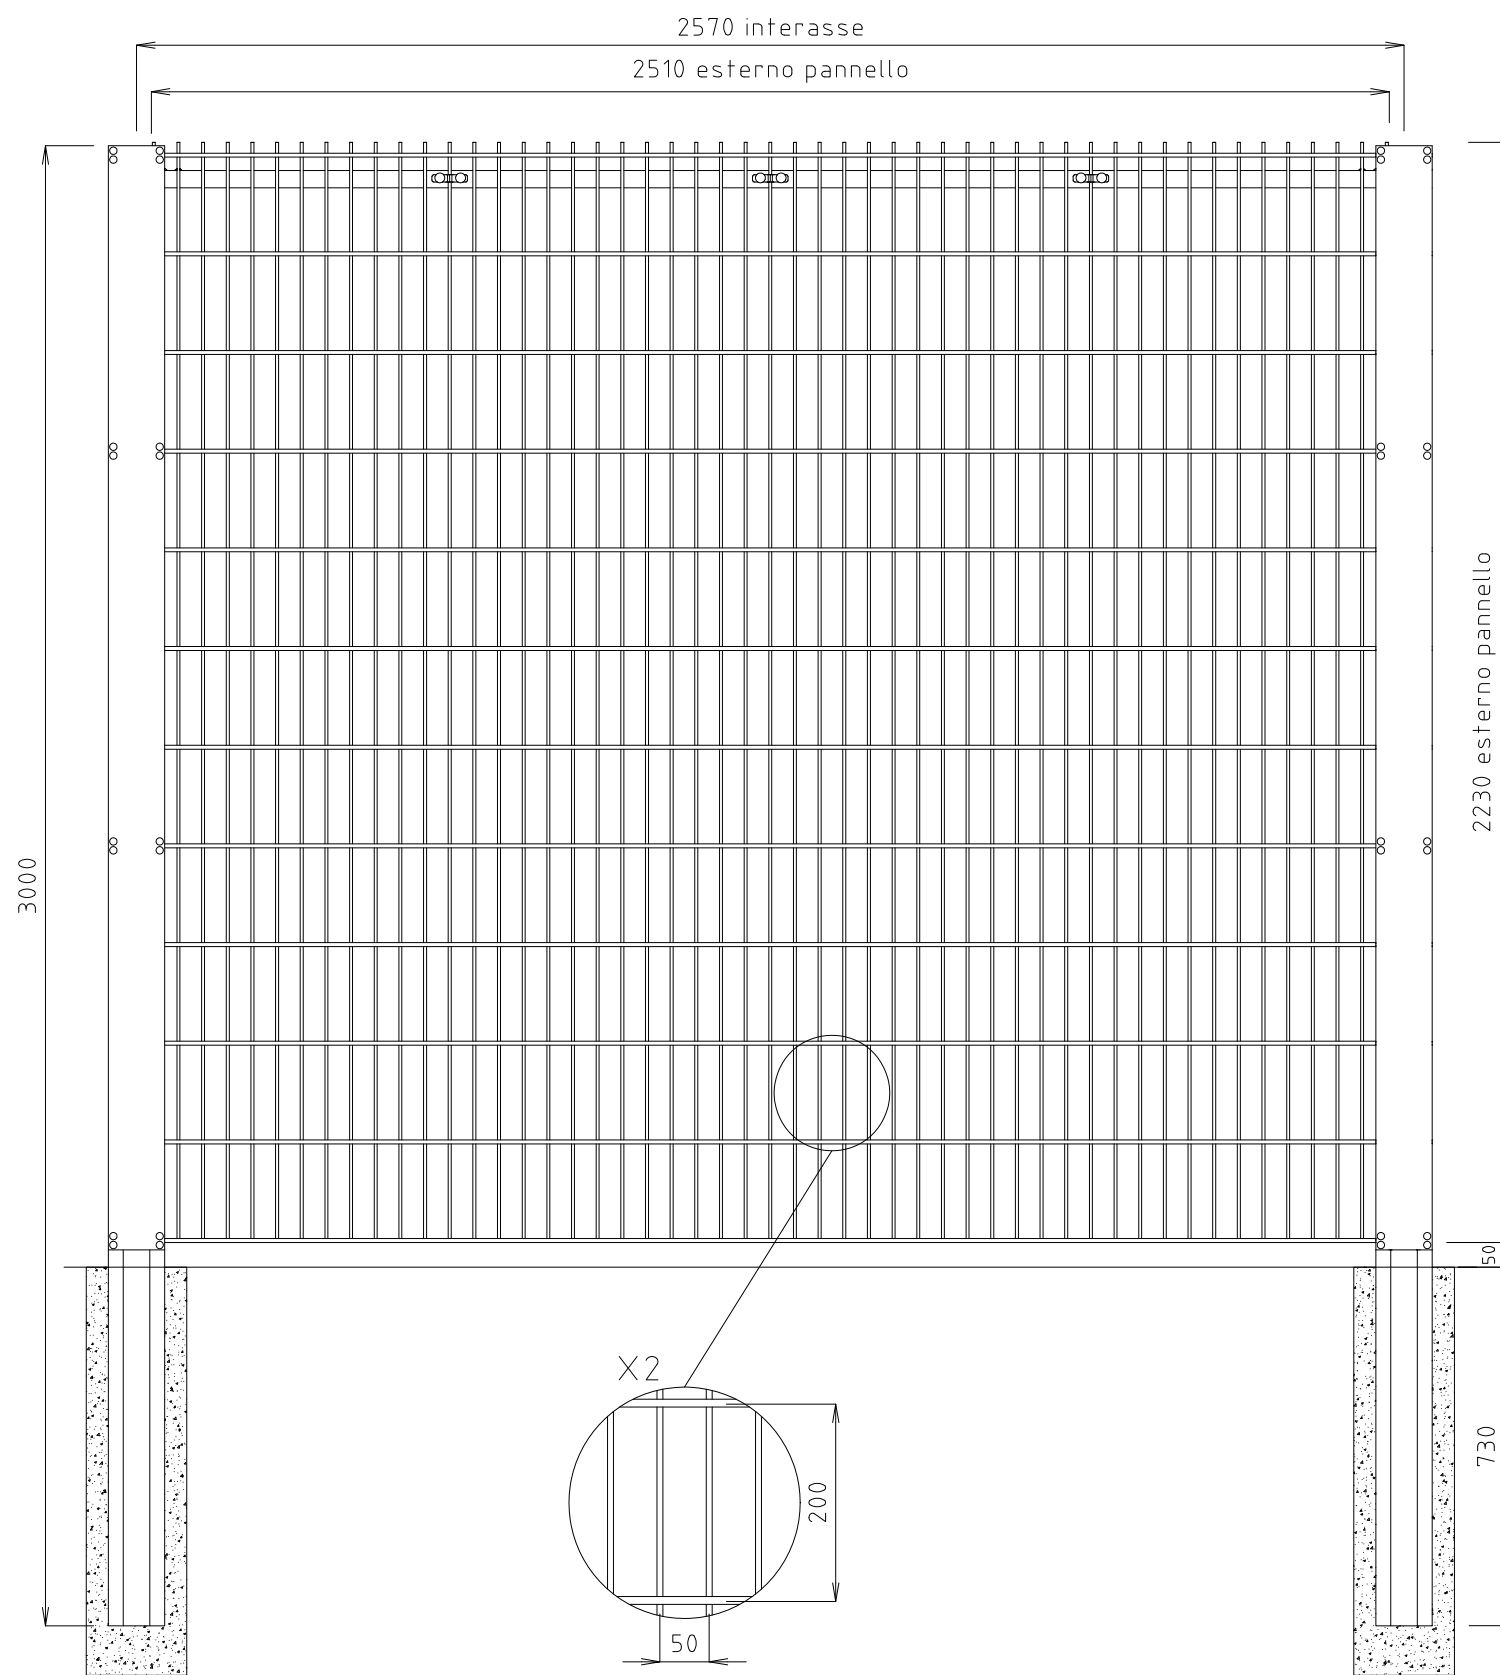

PANNELLO  
 DIMENSIONI h. 2230x2510  
 MAGLIA 200x50  
 TONDINO VERTICALE Ø6  
 DOPPIO TONDINO ORIZZONTALE Ø8


PIANTANA  
 DIMENSIONI h. 3000  
 OMEGA 120x60x30  
 TOLLERANZA TONDINO +0-2

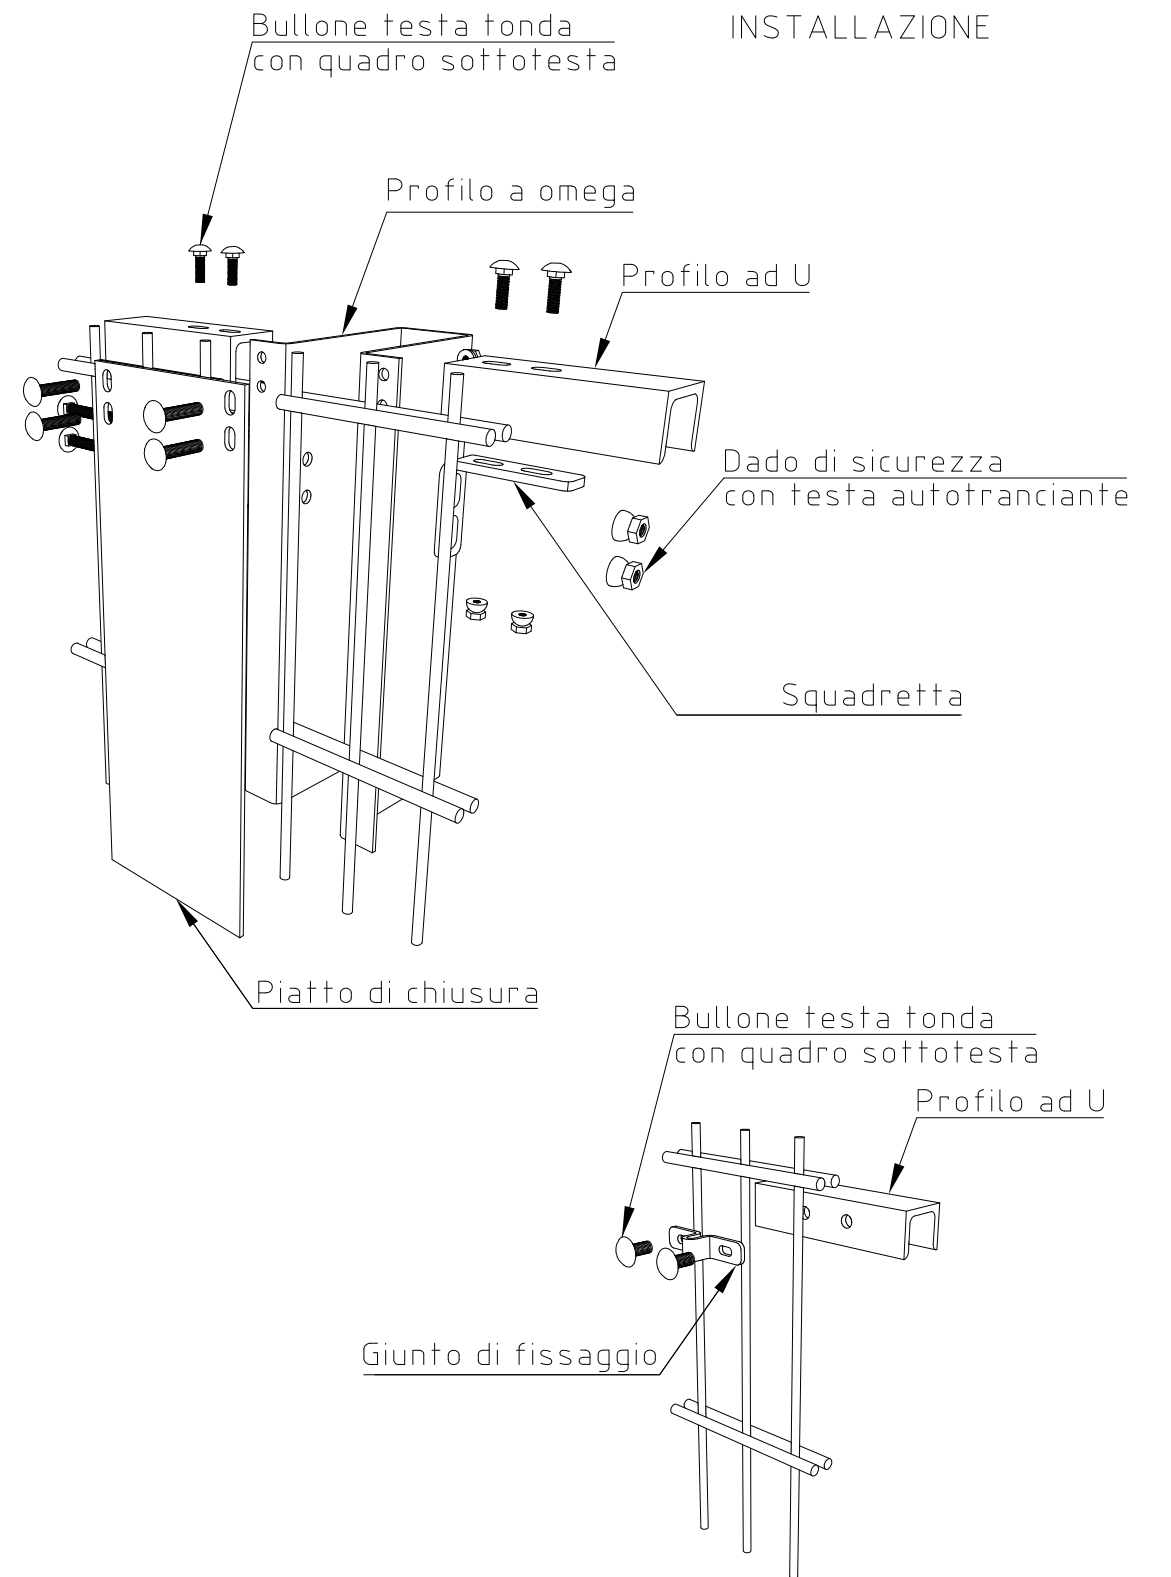

REVISIONE REVISION	DATA/DATE	DESCRIZIONE/DESCRIPTION	DIS./PREPARED	APPROV./APPROVED
1	19-11-2018	AGGIORNAMENTO	BRENNA	
0	14-12-2011	PRIMA EMISSIONE	ARENSI	


  

	RECINTA STADIUM RST1 PANNELLO h.2230x2510 mm PIANTANA OMEGA 120x60x4 h.3000 mm	DIS.N°/DWG.N° <b>RCST075</b>	FOGLIO SHEET <b>1</b>
	CLIENTE CUSTOMER Nuova Defim - Orsogril	REVISIONE/REVISED 01	COMM. JOB
22040 ANZANO DEL PARCO (CO) - Italia Tel. +39 031 33521 - Fax: +39 031 3352138 www.nuovadefim.com e-mail: info@nuovadefim.com		QUESTO DISEGNO E' DI PROPRIETA' NUOVA DEFIM - ORSOGRIL ED E' VINCOLATO SECONDO LE NORME DI LEGGE. THIS DRAWING IS THE PROPERTY OF NUOVA DEFIM - ORSOGRIL WHO WILL SAFEGUARD ITS RIGHTS ACCORDING TO THE CIVIL AND PENAL PROVISIONS OF THE LAW.	SCALA SCALE 1/15

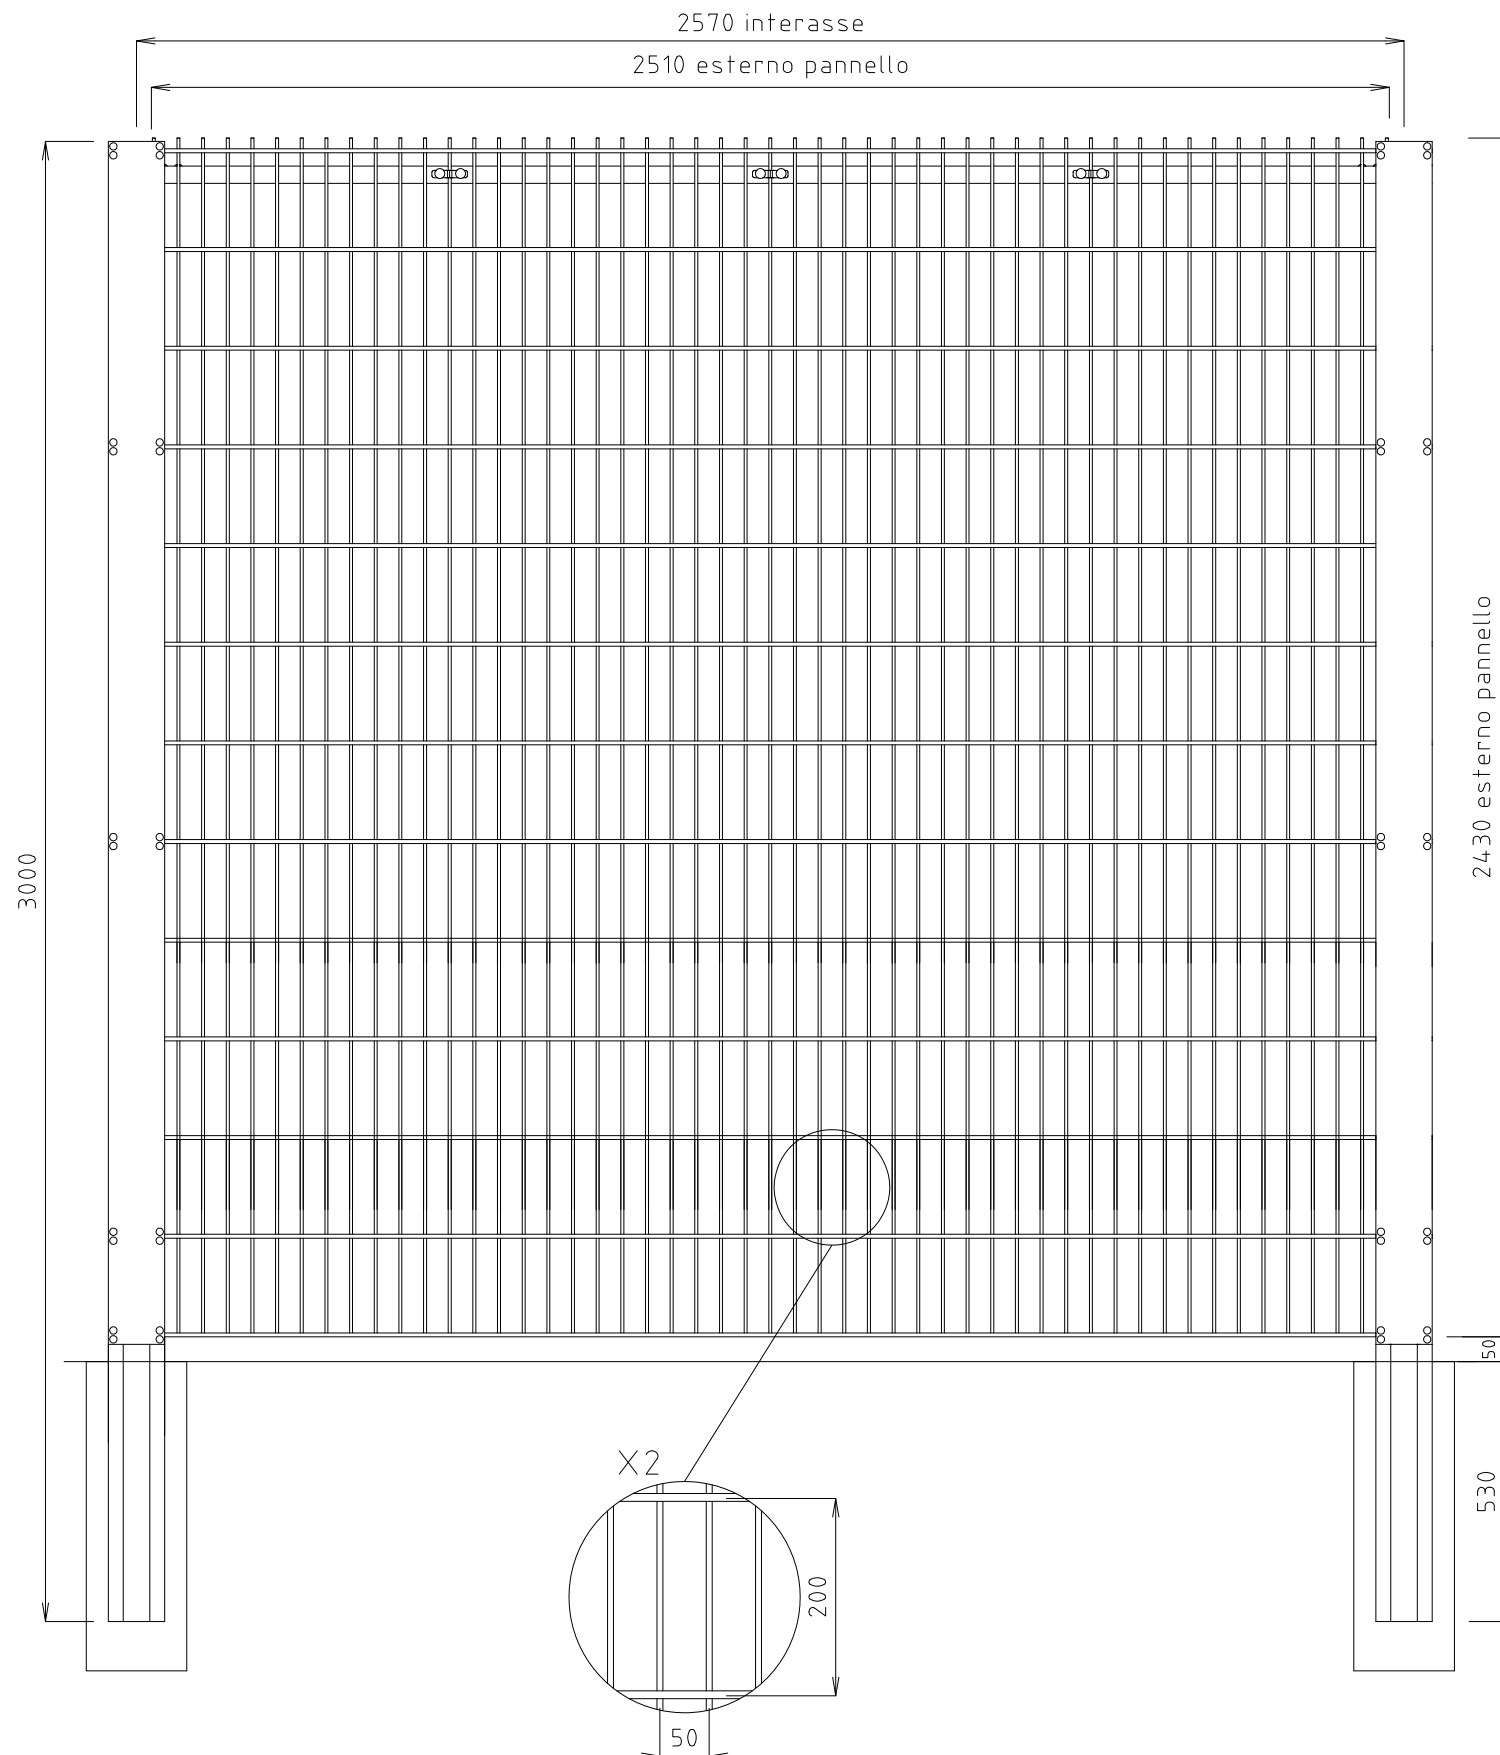

PANNELLO  
DIMENSIONI h. 2430x2510  
MAGLIA 200x50  
TONDINO VERTICALE Ø6  
DOPPIO TONDINO ORIZZONTALE Ø8

PIANTANA  
DIMENSIONI h. 3000  
OMEGA 120x60x30  
TOLLERANZA TONDINO +0-2

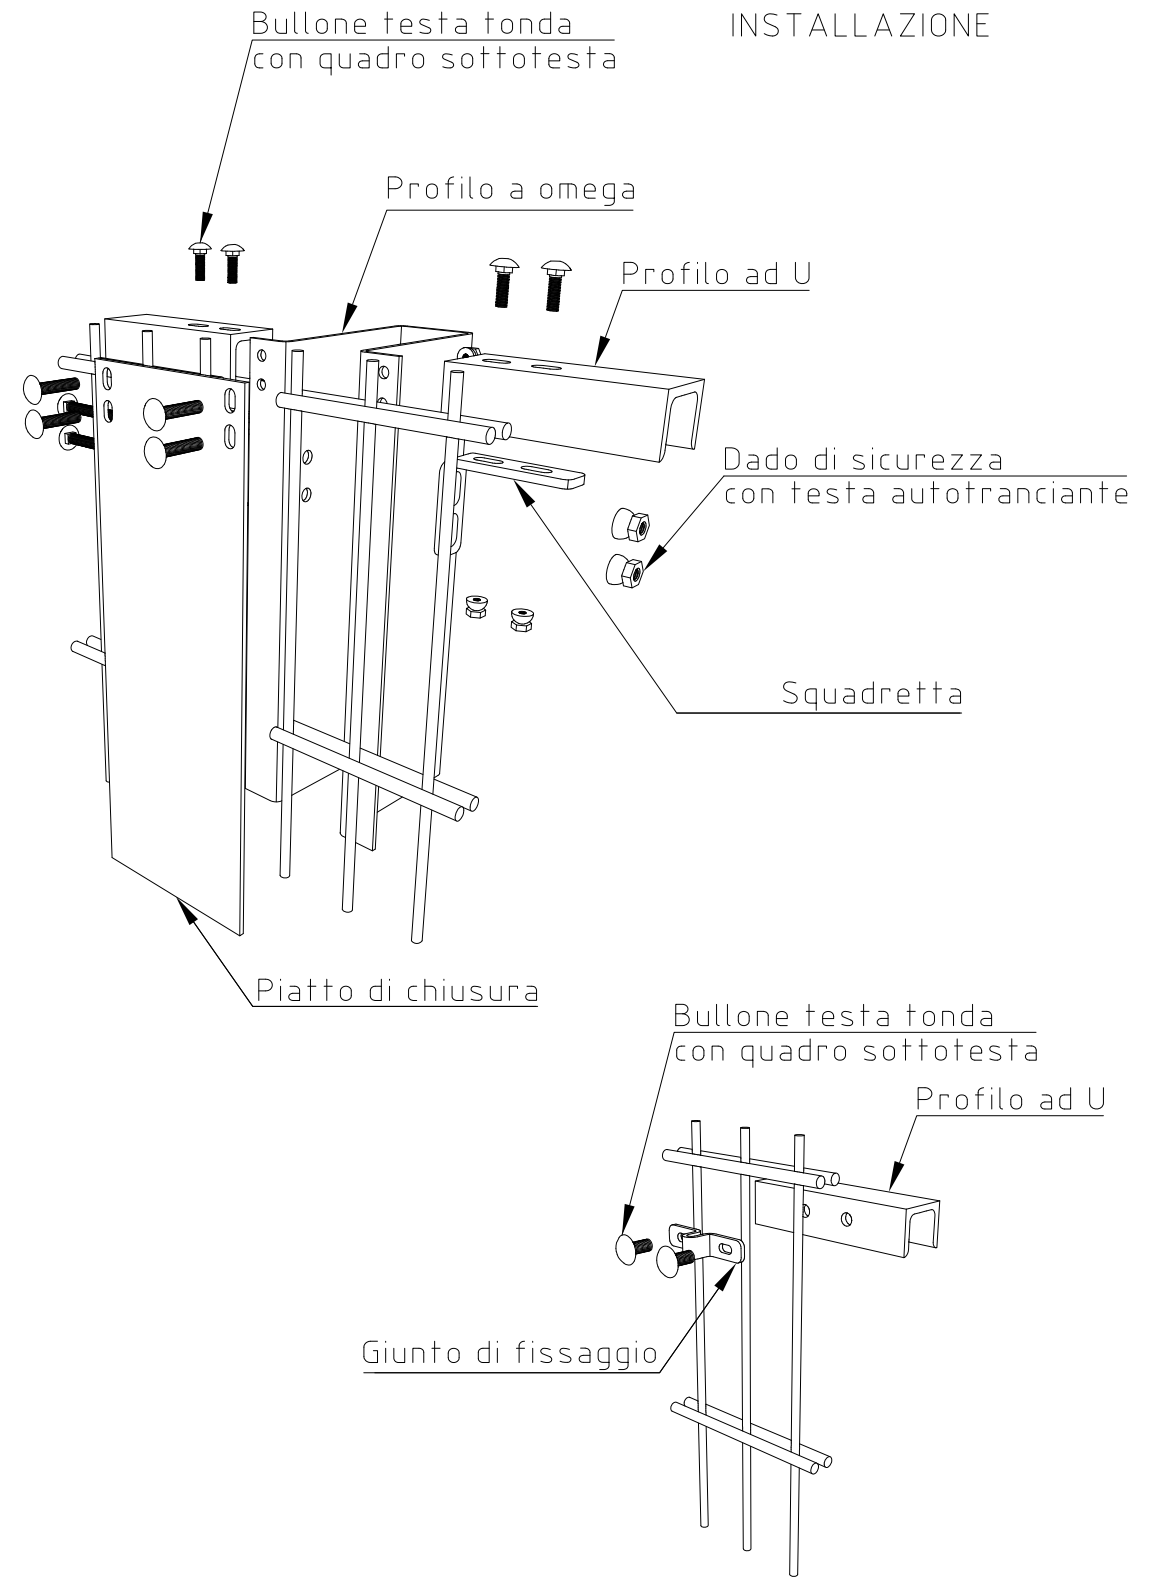

REVISIONE	DATA/DATE	DESCRIZIONE/DESCRIPTION	DIS./PREPARED	APPROV./APPROVED
1	19-11-2018	AGGIORNAMENTO	BRENN	
0	14-12-2011	PRIMA EMISSIONE	ARENSI	

	RECINTA STADIUM RST2 PANNELLO h.2430x2510 mm PIANTANA OMEGA 120x60x4 h.3000 mm	DIS.N°/DWG.N° <b>RCST076</b>	FOGLIO SHEET <b>1</b>
	CLIENTE CUSTOMER Nuova Defim - Orsogrill	REVISIONE/REVISED 01	COMM. JOB
<small>22040 ANZANO DEL PARCO (CO) - Italia          Tel. +39 031 33521 - Fax. +39 031 3352138          www.nuovadefim.com e-mail: info@nuovadefim.com</small>		<small>QUESTO DISEGNO E' DI PROPRIETA' NUOVA DEFIM - ORSOGRILL ED E' VINCOLATO SECONDO LE NORME DI LEGGE.          THIS DRAWING IS THE PROPERTY OF NUOVA DEFIM - ORSOGRILL WHO WILL SAFEGUARD ITS RIGHTS ACCORDING TO THE CIVIL AND PENAL PROVISIONS OF THE LAW.</small>	SCALA SCALE 1/15